

ΕΦΗΜΕΡΙΣ ΤΗΣ ΚΥΒΕΡΝΗΣΕΩΣ
ΤΗΣ ΕΛΛΗΝΙΚΗΣ ΔΗΜΟΚΡΑΤΙΑΣ

ΑΘΗΝΑ 28 ΜΑΡΤΙΟΥ 1989	ΤΕΥΧΟΣ ΤΕΤΑΡΤΟ	ΑΡΙΘΜΟΣ ΦΥΛΛΟΥ 181

ΠΕΡΙΕΧΟΜΕΝΑ

ΑΠΟΛΛΟΤΡΙΩΣΕΙΣ

ΑΠΟΦΑΣΕΙΣ

Αριθ. 433 (1)

Κήρυξη ως αναδασωτέας εκτάσεως (2572) μ2 στη θέση Τουρχολίμανο του Δήμου Κερατέας του Νομού Αττικής.

Ο ΝΟΜΑΡΧΗΣ ΑΝΑΤ. ΑΤΤΙΚΗΣ

Έχοντας υπόψη:

1. Τις διατάξεις του Ν. 3200/55 «περί Διοικητικής Αποκεντρώσεως», όπως αυτές τροποποιήθηκαν μεταγενέστερα.

2. Τις διατάξεις του Ν.Δ. 1147/1972 «περί Διοικήσεως μείζονος Πρωτευούσης» σε συνδυασμό με τις όμοιες του 711/72 Β.Δ.

3. Τις διατάξεις της παρ. 3 του άρθρου 117 του Συντάγματος της χώρας.

4. Τις διατάξεις του Ν. 998/79 «περί προστασίας των Δασών και των Δασικών εν γένει εκτάσεων της Χώρας» και ειδικότερα:

α) Του άρθρου 41 παρ. 1.

β) Του άρθρου 38 παρ. 1.

5) Τις διαταγές του Υπουργείου Γεωργίας:

α) 160417/1180/8.7.80 «περί οδηγιών για τις αναδασωτέες εκτάσεις».

β) 182447/3049/24.9.80.

6) Την αριθ. 563/28.2.1989 πρόταση του Δασαρχείου Λαυρίου σχετικά με την κήρυξη ως αναδασωτέας, της αναφερομένης στο θέμα εκτάσεως, αποφασίζουμε:

Κηρύσσουμε αναδασωτέα, με σκοπό τη διατήρηση του χαρακτήρα της δασικής εκτάσεως της οποίας η δασική βλάστηση καταστράφηκε με παράνομη επιχωμάτωση κλπ. ώστε να αποκλεισθεί η διάθεσή της για άλλο προορισμό την Δημόσια δασική έκταση εμβαδού δύο χιλιάδων πεντακοσίων εβδομήκοντα δύο (2572) τετραγωνικών μέτρων που βρίσκεται στη θέση Τουρχολίμανο της περιφέρειας του Δήμου Κερατέας Νομού Αττικής και προσδιορίζεται από τα στοιχεία: 1ο Τμήμα: Α - Β - Δ - Α.

2ο Τμήμα: Θ - Γ - Κ - Δ - Θ.

Όπως φαίνονται στο συνημμένο διάγραμμα το οποίο αποτελεί αναπόσπαστο μέρος της αποφάσεως αυτής και έχει όρια:

1ο Τμήμα

Ανατολικά: Με δασικό δρόμο.

Δυτικά: Με δημοσία δασική.

Βόρεια: Με δημοσία δασική έκταση.

Νότια: Με δημοσία δασική έκταση.

2ο Τμήμα

Ανατολικά: Με αγροτική έκταση.

Δυτικά: Με δημοσία δασική έκταση.

Βόρεια: Με δημοσία δασική έκταση.

Νότια: Με δασικό δρόμο.

Η απόφαση αυτή να δημοσιευθεί στην Εφημερίδα της Κυβερνήσεως (άρ. 41 παρ. 1 Ν.998/79).

Αγία Παρασκευή, 9 Μαρτίου 1989

Ο Νομάρχης

ΓΙΑΝΝΗΣ ΣΑΒΑΛΑΝΟΣ

ΤΟΠΟΓΡΑΦΙΚΟ ΔΙΑΓΡΑΜΜΑ

Καταληφθείσης Δημοσίας Δασικής έκτασης στη θέση Τουρκολίμανο Κερατέας από Παναγιώτη Β. Δούνη.

Κλίμακα 1:500

ΠΡΟΣΑΡΤΑΤΑΙ
Στην αριθ. 433/9-3-89
απόφαση Νομάρχου
Ανατολικής Αττικής
Ο Νομάρχης

τ.σ. Υπογραφή
Γιάννη Σαβαλάνη

Δημόσια Δασική έκταση

Δασικός δρόμος

Β

Γ

Δ

Ε

Ζ

Η

Θ

Α

Ε = 522 τ.μ.
Π.Δ.Α.
4/1989

Αριθ. 6/1987
Π.Δ.Α. εμβαδού 1046 τ.μ.

Ε = 1004 τ.μ.
Π.Δ.Α.
4/1989

ΥΠΟΜΝΗΜΑ

ΑΒΓΔΚΙΘΗΑ έκταση
Εκχερσωθείσα κ' καταπατηθείσα
από Παν/τη Β. Δούνη

Λαύριο 24.2.1989
Ο συντάξας

Φώτιος Βασιλακόπουλος
Τεχνολόγος Δασοπονίας

Θεωρήθηκε
Λαύριο 27-2-89
Ο Δασάρχης

Ιωάννης Δράκος
Δασολόγος

ΑΚΡΙΒΕΣ ΑΝΤΙΓΡΑΦΟ
Το Γραφείο Γραμματείας
Αγ. Παρασκευή 9-3-89

Στελλής
Τεχν/γος Δασοπονίας

Αριθ. 2299/88 (2)

Άρση αναδασώσεως από δημόσια δασική έκταση 20 στρεμ. στη θέση «Σπηλιούλα» της Κοινότητας Ν. Μάκρης Αττικής.

Ο ΝΟΜΑΡΧΗΣ ΑΝΑΤ. ΑΤΤΙΚΗΣ

Έχοντας υπόψη:

1. Τις διατάξεις του Ν. 3200/55 «περί Διοικητικής Αποκεντρώσεως», όπως αυτές τροποποιήθηκαν μεταγενέστερα.

2. Τις διατάξεις του άρθρου 31 παρ. 3 του Ν. 1599/1986 «περί σχέσεων Κράτους - Πολίτη, καθιέρωση νέου τύπου δελτίου ταυτότητας και άλλες διατάξεις».

3. Τις διατάξεις του άρθρου 44 παρ. 3 του Ν. 998/79 «περί προστασίας των δασών και των δασικών εν γένει εκτάσεων της χώρας.

4. Την αριθ. 160417/1180/8.7.1980 δ/γή του Υπουργείου Γεωργίας «περί οδηγιών για τις αναδασωτέες εκτάσεις».

5. Τις αριθ. α) 1109 και 23178/11.4.1964 αποφάσεις Νομάρχη Αττικής περί κηρύξεως ως αναδασωτέων εκτάσεων 15.000 στρ. στην περιοχή Ραπεντώσης Αττικής για λόγους προστασίας κλπ. (ΦΕΚ 143/ΤΒ/24.4.1964).

6. Την αριθ. 345/21-2 και 9.3.1989 αποφασή μας με την οποία ανακλήθηκε η αριθ. 1882/31.5.1983 απόφασή μας περί κηρύξεως αναδασωτέας δημόσιας δασικής έκτασης 6.600 στρεμμάτων.

7. Την αριθ. 71824/2384/6.5.88 δ/γή Υπουρ. Γεωργίας από την οποία προκύπτει ότι κινείται η διαδικασία της κατά το άρθρο 13 παρ. 2Β του Ν. 1734/87 διάθεσής εκτάσεως εμβαδού 20 στρ. κειμένης στη θέση «Σπηλιούλα» της Κοινότητας Νέας - Μάκρης Αττικής για την ανέγερση του ομωνύμου Κέντρου Υγείας.

8. Το γεγονός ότι η έκταση των 20 στρεμ. εμπίπτει στην μείζονα τοιαύτη που αναφέρονται οι αριθ. 1109 και 23178/11.4.1964 αποφάσεις κ. Νομάρχου Αττικής.

9. Τις 8499/ΠΕ/17.2.86 και 2667/11.2.88 αναφορές προτάσεις του Δασαρχείου Πεντέλης, αποφασίζουμε:

1. Αίρουμε την αναδάσωση από την δημοσία δασική έκταση των (20) είκοσι τρεμμάτων που βρίσκεται στη θέση «Σπηλιούλα» περιφέρειας Κοινότητας Ν. Μάκρης - Αττικής, όπως αυτή εμφανίζεται με τα στοιχεία ΑΒΓΔΑ στο συνημμένο τοπογραφικό διάγραμμα κλίμακος 1:500 που θεωρεί με ημερομηνία 9.6.1988 ο προϊστάμενος του Γραφείου Τοπογραφικής Αν. Αττικής κ. Γεώργιος Γεωργακόπουλος και αποτελεί αναπόσπαστο μέρος της παρούσης.

2. Η άρση της αναδασώσεως από την έκταση των 20 στρεμ. γίνεται προκειμένου η έκταση αυτή να διατεθεί κατά τις κείμενες δασικές διατάξεις (άρθρο 13 παρ. 2Β Ν. 1734/87) για την ανέγερση του Κέντρου Υγείας Ν. Μάκρης - Αττικής.

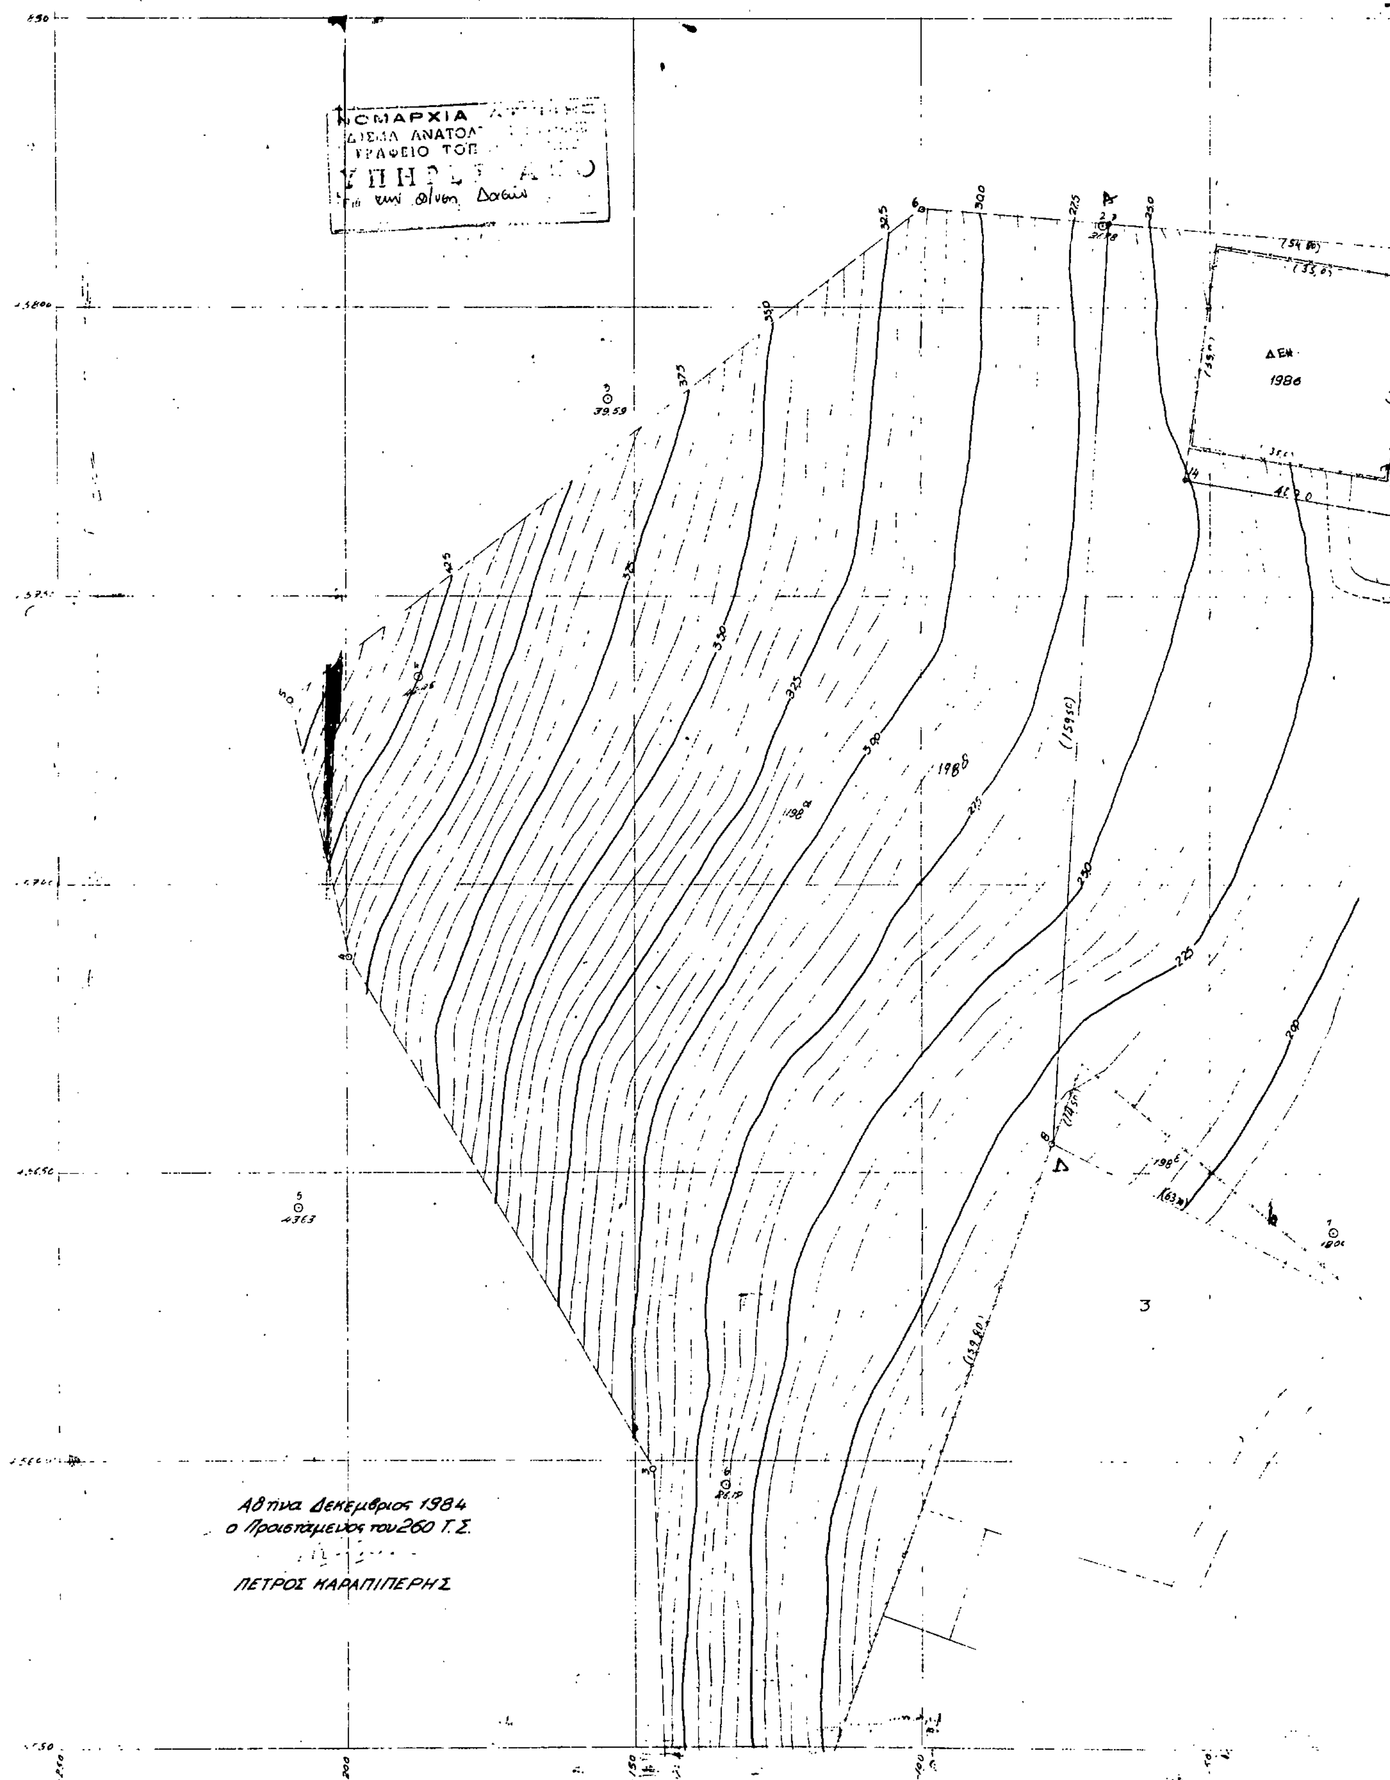
3. Ανακαλούμε την υπ' αριθ. 1158/14.6.1988 απόφασή μας και θεωρούμε αυτήν σαν να μην έχει εκδοθεί ποτέ.

Η απόφαση αυτή να δημοσιευθεί στην Εφημερίδα της Κυβερνήσεως.

Αγία Παρασκευή, 9 Μαρτίου 1989

Ο Νομάρχης

ΓΙΑΝΝΗΣ ΣΑΒΑΛΑΝΟΣ


ΤΟΠΟΓΡ
Διαχωρισθείσας εκ
Αγρ/τος "ΡΑΠΕΝΤ
Για το Κέντρο Υγ
ΝΟΜΑΡΧΙΑ
ΔΑΣΩΝ ΑΝΑΤΟΛ
ΓΡΑΦΕΙΟ ΤΟΠ
ΥΠΗΡΕΣΙΑ
ΔΕΗ
1986
Αθήνα Δεκέμβριος 1984
ο Προϊστάμενος του 260 Τ.Σ.
ΠΕΤΡΟΣ ΚΑΡΑΠΙΠΕΡΗΣ

ΑΦΙΚΟ ΔΙΑΓΡΑΜΜΑ

τασης απο το υπ' αριθ. 198α κοινοχ. τεμαχιο
ΩΣΑ. Αττικής Διανομής 1951
είας Νέας Μάκρης
κλίμακα 1:500

2299|88|21-2-89|9-3-89

Τ. Σ. Υπογραφή
Γιάννης Σαβάλαινος

9-3-89

προς Μαραθώνα

Νέα Μάκρη

ΥΠΟΜΝΗΜΑ

Αριθμός τεμαχίου	Έκταση	Παρατηρήσεις
198α	50.404	Αρχική έκταση τεμαχίου
198β	2.416	Ρυμοτομηθείσα έκταση από το Δασαρχείο μετά την υπ' 20/16-4-1969 Απόφαση Ειρηνοδικείου
198γ	1.301	Δρόμος
198δ	0.440	Καταπατηθείσα έκταση από το υπ' αριθ. 3 κληροτεμάχιο
198ε	16.950	Παραχωρηθείσα έκταση για το Κέντρο Υγείας (Υπουργείο Υγείας και Πρόνοιας)
198ζ	2.610	Παραχωρηθείσα έκταση για το Κέντρο Υγείας (Υπουργείο Υγείας και Πρόνοιας)
198η	0.060	Έκταση ευρισκομένη εντός Δρόμου
198θ	26.633	Υπόλοιπος έκτασης τεμαχίου

198ε	0.440	
198ε'	16.950	
198ζ	2.610	
	20.000	ΕΜΒΑΔΟ ΓΙΑ ΤΟ ΚΕΝΤΡΟ ΥΓΕΙΑΣ

Αθήνα Δεκέμβριος 1984
ο Συνταχθείς ... Γραφείου Τοπ/κής
ΓΕΩΡΓΙΟΣ ΠΑΠΑΔΗΜΗΤΡΙΟΥ

Αθήνα Δεκέμβριος 1984
ο Διευθυντής Τοπ. Υπηρεσ.

ΣΤΥΛΙΑΝΟΣ ΣΤΡΑΝΤΖΑΛΗΣ



Αριθ. 403 (3)

Κήρυξη ως αναδασωτέας εκτάσεως (756) μ2 στη θέση Βίλλα - Νόρια του Δήμου Λαυρίου του Νομού Αττικής.

Ο ΝΟΜΑΡΧΗΣ ΑΝΑΤ. ΑΤΤΙΚΗΣ

Έχοντας υπόψη:

1. Τις διατάξεις του Ν. 3200/55 «περί Διοικητικής Αποκεντρώσεως», όπως αυτές τροποποιήθηκαν μεταγενέστερα.

2. Τις διατάξεις του Ν.Δ. 1147/1972 «περί Διοικήσεως μείζονος Πρωτευούσης» σε συνδυασμό με τις όμοιες του 711/72 Β.Δ.

3. Τις διατάξεις της παρ. 3 του άρθρου 117 του Συντάγματος της Χώρας.

4. Τις διατάξεις του Ν. 998/79 «περί προστασίας των Δασών και των Δασικών εν γένει εκτάσεων της Χώρας» και ειδικότερα:

α) Του άρθρου 41 παρ. 1.

β) Του άρθρου 38 παρ. 1.

5) Τις διαταγές του Υπουργείου Γεωργίας:

α) 160417/1180/8.7.80 «περί οδηγιών για τις αναδασωτέες εκτάσεις».

β) 182447/3049/24.9.80.

6) Την αριθ. 493/23.2.1989 πρόταση του Δασαρχείου Λαυρίου σχετικά με την κήρυξη ως αναδασωτέας, της αναφερομένης στο θέμα εκτάσεως, αποφασίζουμε:

Κηρύσσουμε αναδασωτέα, με σκοπό τη διατήρηση του χαρακτήρα του δάσους του οποίου η δασική βλάστηση καταστράφηκε με παράνομη εκχέρσωση ώστε ν' αποκλεισθεί η διάθεσή του για άλλο προορισμό, την δημοσίαν και ιδιωτικήν δασικήν έκτασην (δάσος) εμβαδού επτακοσίων πενήντα έξ (756) τετραγωνικών μέτρων ήτοι 592 μ2 δημόσιο δάσος και 164 μ2 ιδιωτικό δάσος που βρίσκεται στη θέση Βίλλα Νόρια της περιφέρειας του Δήμου Λαυρίου Νομού Αττικής και προσδιορίζεται από τα στοιχεία: ΑΒΓΔΕΑ ή (ΑΒΓΕΑ+ΓΔΕΓ) όπως φαίνονται στο συνημμένο διάγραμμα το οποίο αποτελεί αναπόσπαστο μέρος της αποφάσεως αυτής και έχει όρια:

Ανατολικά: Με ιδιωτικό δάσος πεύκης.

Δυτικά: Με ιδιωτικό δάσος πεύκης.

Βόρεια: Με Δημόσιο δάσος πεύκης.

Νότια: Με ιδιωτικό δάσος πεύκης.

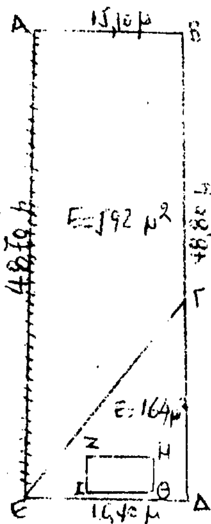
Η απόφαση αυτή να δημοσιευθεί στην Εφημερίδα της Κυβερνήσεως (άρ. 41 παρ. 1 Ν. 998/79).

Αγία Παρασκευή, 9 Μαρτίου 1989

Ο Νομάρχης
ΓΙΑΝΝΗΣ ΣΑΒΑΛΑΝΟΣ

ΤΟΠΟΓΡΑΦΙΚΟ ΔΙΑΓΡΑΜΜΑ

ΠΡΟΣΑΡΤΑΤΑΙ
Στην αρ. 403/9-3-89
απόφαση Νομάρχου
Ανατολικής Αττικής
Ο Νομάρχης



ΥΠΟΜΝΗΜΑ

Α-Β-Γ-Ε-Ζ:

Ε-Γ-Δ-Ε:

Ζ-Η-Θ-Ι:

ΚΛΙΜΑΞ: 1:500

Λαύριο 23-2-1989
Ο Δασάρχης Λαυρίου

Αριθ. 345 (4)

Ανάκληση αποφάσεως περί κηρύξεως εκτάσεως ως αναδασωτέας στη θέση «Σπηλιούλα» περιφερείας της Κοινότητας Ν. Μάκρης Αττικής.

Ο ΝΟΜΑΡΧΗΣ ΑΝΑΤΟΛΙΚΗΣ ΑΤΤΙΚΗΣ

Έχοντας υπόψη:

1. Τις διατάξεις του Ν. 3200/1955 «περί Διοικητικής αποκεντρώσεως» όπως αυτές τροποποιήθηκαν και συμπληρώθηκαν μεταγενέστερα.

2. Τις διατάξεις του άρθρου 31 του Ν. 1599/1986 «Σχέσεις Κράτους - Πολίτη, καθιέρωση νέου τύπου δελτίου ταυτότητος και άλλες διατάξεις».

3. Τις διατάξεις των άρθρων 38 παρ. 1 και 41 παρ. 1 του Ν. 998/79 «περί προστασίας των δασών και των δασικών εν γένει εκτάσεων της χώρας».

4. Την αριθ. 160417/1180/8.7.80 δ/γή του Υπ. Γεωργίας «περί οδηγιών για τις αναδασωτέες εκτάσεις».

5. Τις διατάξεις του Α.Ν. 261/68 σε συνδυασμό με τις 968/1964, 2076/1968, 2321/1968 και 2366/69 αποφάσεις του Συμβουλίου της Επικρατείας.

6. Την με αριθμό 1882/31.5.83 απόφασή μας (ΦΕΚ 783/τδ/ 27.12.83) με την οποία κηρύχθηκε αναδασωτέα έκταση εμβαδού 6.600 μ2 στη θέση «Σπηλιούλα» περιφερείας Κοινότητας Ν. Μάκρης Αττικής.

7. Την 3501/26.5.83 αναφορά του Δασαρχείου Πεντέλης ως και την ενεργηθείσα πρόσφατα επιτόπια αυτοψία επί της εκτάσεως την 6.600 μ2 και τη μελέτη του σχετικού φακέλλου και λοιπών πραγματικών στοιχείων από τα οποία προκύπτει ότι κατά την έκδοση της 1882/ 31.5.1983 αποφάσεως παρεισέφρησε λάθος ήτοι δεν συνεκτιμήθηκαν σωστά όλα τα στοιχεία που απαιτούνται για να κηρυχθεί μια έκταση ως αναδασωτέα γιατί διαπιστώθηκε πως δεν συντελέσθηκε ουσιαστική καταστροφή της πενιχράς δασικής βλαστήσεως, που απαντούσε στην έκταση, ώστε να επιβάλλεται κατά τις κείμενες διατάξεις κήρυξη αυτής ως αναδασωτέας και επομένως κατά πλάνην ως προς τα πραγματικά περιστατικά κηρύχθηκε ως αναδασωτέα η έκταση των 6.600 μ2 στη θέση «Σπηλιούλα» Κοινότητας Ν. Μάκρης - Αττικής, αποφασίζουμε:

Ανακαλούμε την με αριθ. 1882/31.5.83 απόφασή μας ως προς την ανωτέρω έκταση των 6.600 τετραγωνικών μέτρων που βρίσκεται στη θέση «Σπηλιούλα» περιφερείας Ν. Μάκρης Αττικής ως εκδοθείσα κατά πλάνη ως προς τα πραγματικά περιστατικά και θεωρούμε αυτή σαν να μην έχει ποτέ εκδοθεί.

Η απόφαση αυτή να δημοσιευθεί στην Εφημερίδα της Κυβερνήσεως.

Αγ. Παρασκευή, 9 Μαρτίου 1989

Ο Νομάρχης

ΓΙΑΝΝΗΣ ΣΑΒΑΛΑΝΟΣ

Αριθ. 414 (5)

Μερική άρση αναδασώσεως από δημόσια έκταση 4.695,55 τ.μ. της θέσεως «Ζωοδόχος Πηγή» του Δήμου Βύρωνα Αττικής.

Ο ΝΟΜΑΡΧΗΣ
ΑΝΑΤΟΛΙΚΗΣ ΑΤΤΙΚΗΣ

Έχοντας υπόψη:

1. Τις διατάξεις του Ν. 3200/1955 «περί Διοικητικής Αποκεντρώσεως» όπως αυτές τροποποιήθηκαν και συμπληρώθηκαν μεταγενέστερα.

2. Τις διατάξεις του άρθρου 31 του Ν. 1599/1986 «περί σχέσεων Κράτους - Πολίτη, καθιέρωση νέου τύπου δελτίου ταυτότητας και άλλες διατάξεις».

3. Τις διατάξεις του άρθρου 44 παρ. 3 του Ν. 998/1979 «περί προστασίας των δασών και των δασικών εν γένει εκτάσεων της χώρας».

4. Την αριθ. 160417/1180/8.7.1980 δ/γή του Υπουργείου Γεωργίας «περί οδηγιών για τις αναδασωτέες εκτάσεις».

5. Την αριθ. 108424/13.9.1934 απόφαση Υπουργείου Γεωργίας (ΦΕΚ 133/1934/τ.Β.), με την οποία κηρύχθηκε αναδασωτέα η περιοχή του λεκανοπεδίου Αττικής.

6. Τις αριθ. 151637/3010/Π.Ε./21.3.1985 και 96238/3483/ 18.6.1986 αποφάσεις του Υφυπουργού Γεωργίας με τις οποίες παραχωρήθηκε στο Υπουργείο Υγείας και Πρόνοιας το δικαίωμα χρήσης χωρίς αντάλλαγμα δημοσίας εκτάσεως εμβαδού 4.695,55 τ.μ. στη θέση «Ζωοδόχος Πηγή» Βύρωνα Αττικής με αποκλειστικό σκοπό την εγκατάσταση Βρεφονηπιακού Σταθμού που θα καλύφει κοινωνικές ανάγκες εργαζομένων κατοίκων περιοχής.

7. Την αριθ. 4187/Π.Ε./24.2.89 πρόταση Δασαρχείου Πεντέλης, αποφασίζουμε:

Αίρουμε μερικώς την αναδάσωση από τη δημοσια έκταση εμβαδού τεσσάρων χιλιάδων εξακοσίων εννενήντα πέντε τραγωνικών μέτρων και 55% (4.695,55) που βρίσκεται στην θέση «Ζωοδόχος Πηγή» της περιφερείας του Δήμου Βύρωνα Αττικής όπως αυτή εμφανίζεται με τα στοιχεία 1 - 2 - 3 - 4 - 5 - 6 - 7 - 8 - 9 - 1 στο από 21.11.1975 διάγραμμα κλίμακος 1:500 του μηχανικού Τ.ΥΔ.Β. Χρήστου Σακελλάρη, που θεωρεί ο Δασάρχης Πεντέλης κ. Νιχ. Παπακώστας και αποτελεί αναπόσπαστο μέρος της παρούσης.

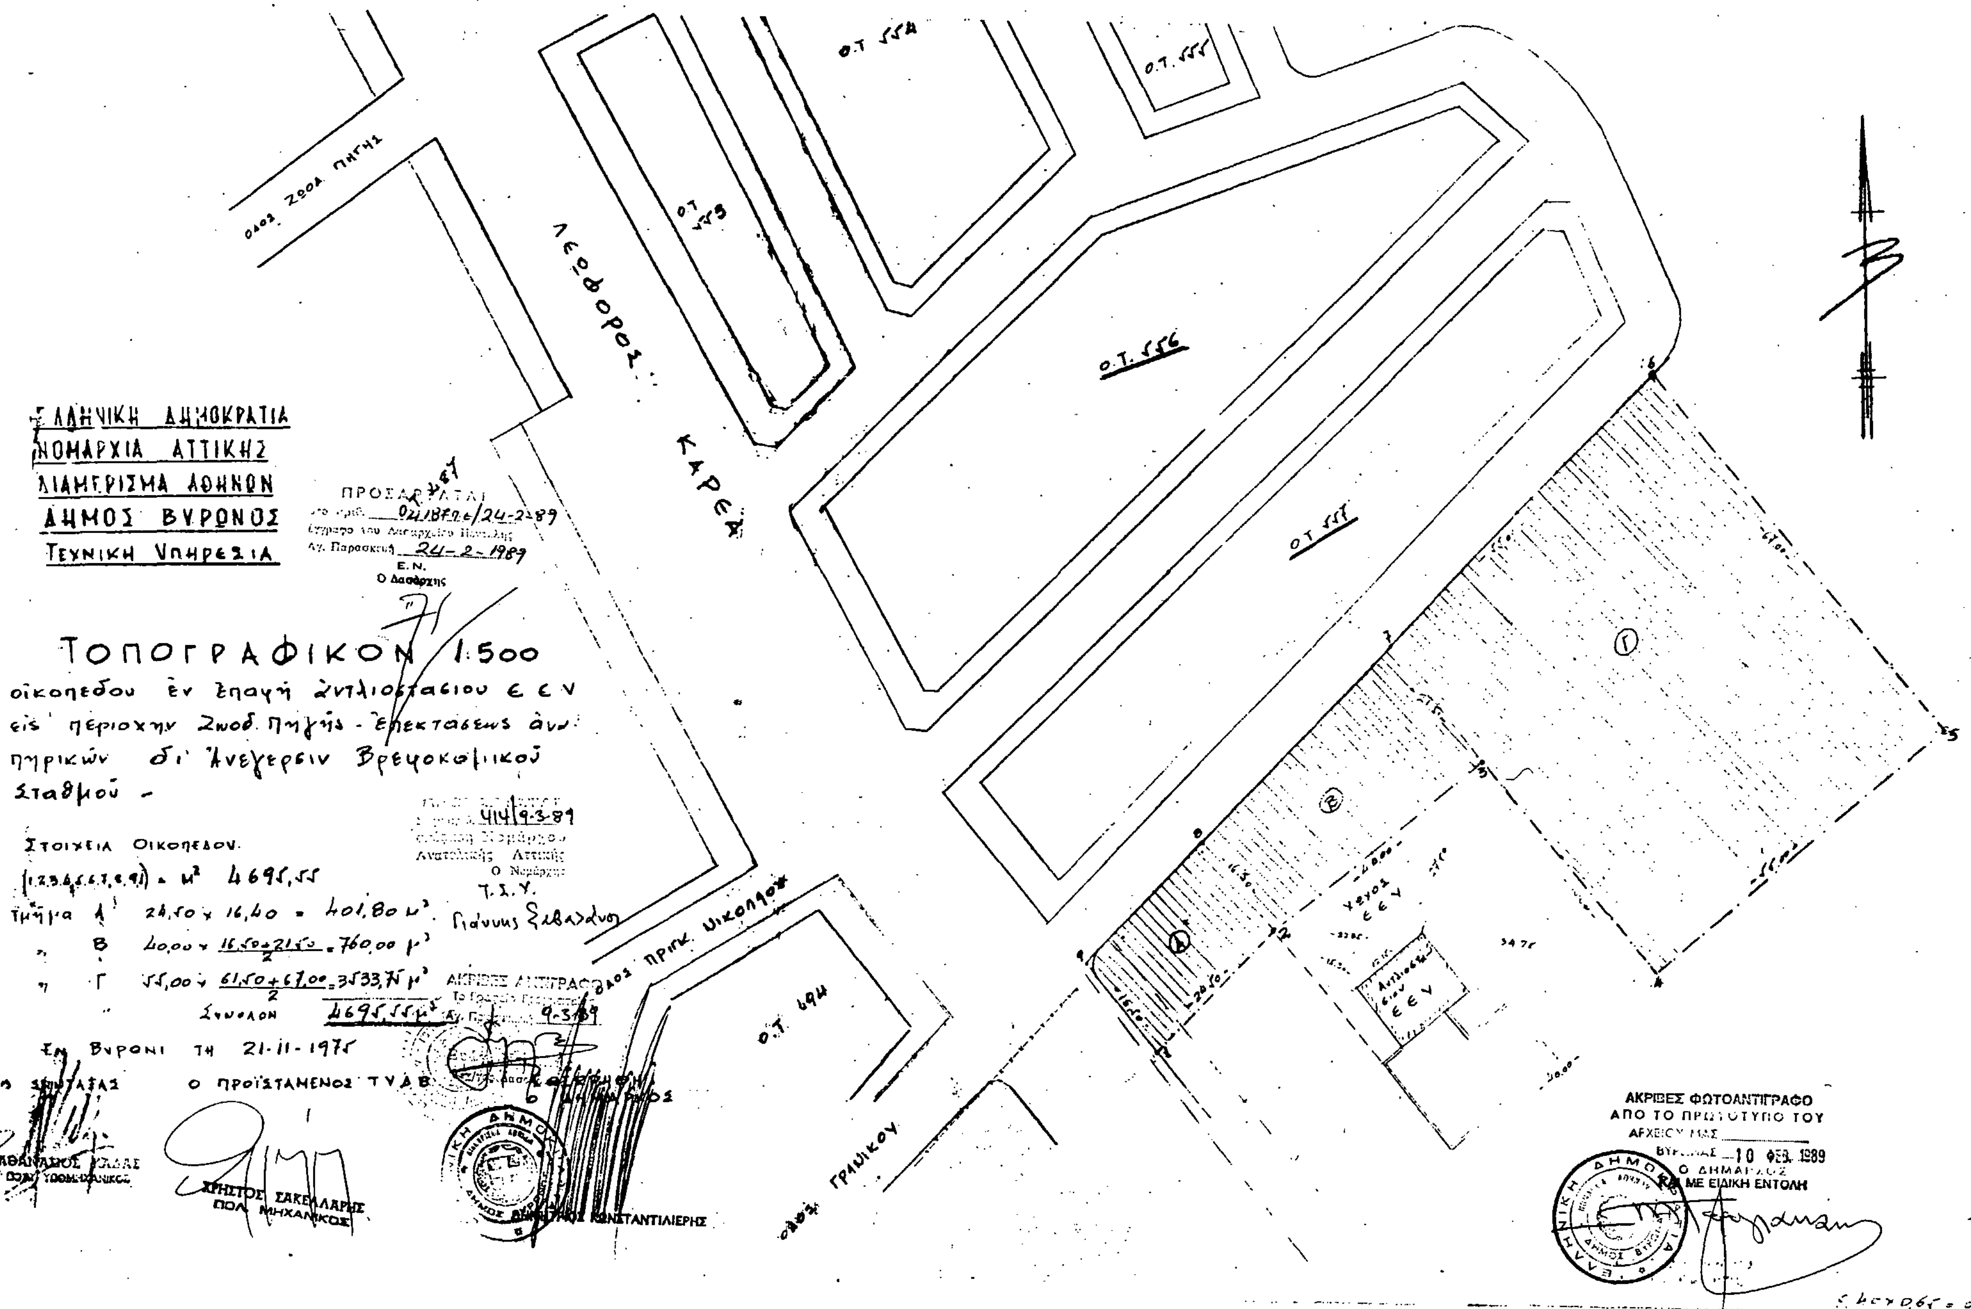
Η μερική αυτή άρση της αναδασώσεως από την έκταση των 4.695,55 μ2 γίνεται προκειμένου να εγκατασταθεί σ' αυτήν Βρεφονηπιακός Σταθμός που θα καλύφει κοινωνικές ανάγκες των εργαζομένων κατοίκων της περιοχής.

Η απόφασή μας αυτή να δημοσιευθεί στην Εφημερίδα της Κυβερνήσεως.

Αγία Παρασκευή, 9 Μαρτίου 1989

Ο Νομάρχης

ΓΙΑΝΝΗΣ ΣΑΒΑΛΑΝΟΣ


ΕΛΛΗΝΙΚΗ ΔΗΜΟΚΡΑΤΙΑ
ΝΟΜΑΡΧΙΑ ΑΤΤΙΚΗΣ
ΔΙΑΜΕΡΙΣΜΑ ΑΘΗΝΩΝ
ΔΗΜΟΣ ΒΥΡΩΝΟΣ
ΤΕΧΝΙΚΗ ΥΠΗΡΕΣΙΑ
ΤΟΠΟΓΡΑΦΙΚΟΝ 1:500
Στοιχεία Οικοπέδου
Συνολον 4695,55 μ²
Εν Βυρωνι τη 21-11-1975
Ο ΠΡΟΪΣΤΑΜΕΝΟΣ Τ.Υ.Δ.Β.
ΧΡΗΣΤΟΣ ΣΑΚΕΛΛΑΡΗΣ
ΠΟΛ. ΜΗΧΑΝΙΚΟΣ
ΛΕΩΦΟΡΟΣ ΚΑΡΕΑ
Ο.Τ. 556
Ο.Τ. 557
ΑΚΡΙΒΕΣ ΦΩΤΟΑΝΤΙΓΡΑΦΟ
ΑΠΟ ΤΟ ΠΡΩΤΟΤΥΠΟ ΤΟΥ
10 ΦΕΒ. 1989
Ο ΔΗΜΑΡΧΟΣ
ΚΑΙ ΜΕ ΕΙΔΙΚΗ ΕΝΤΟΛΗ